107. 10. 15

2F

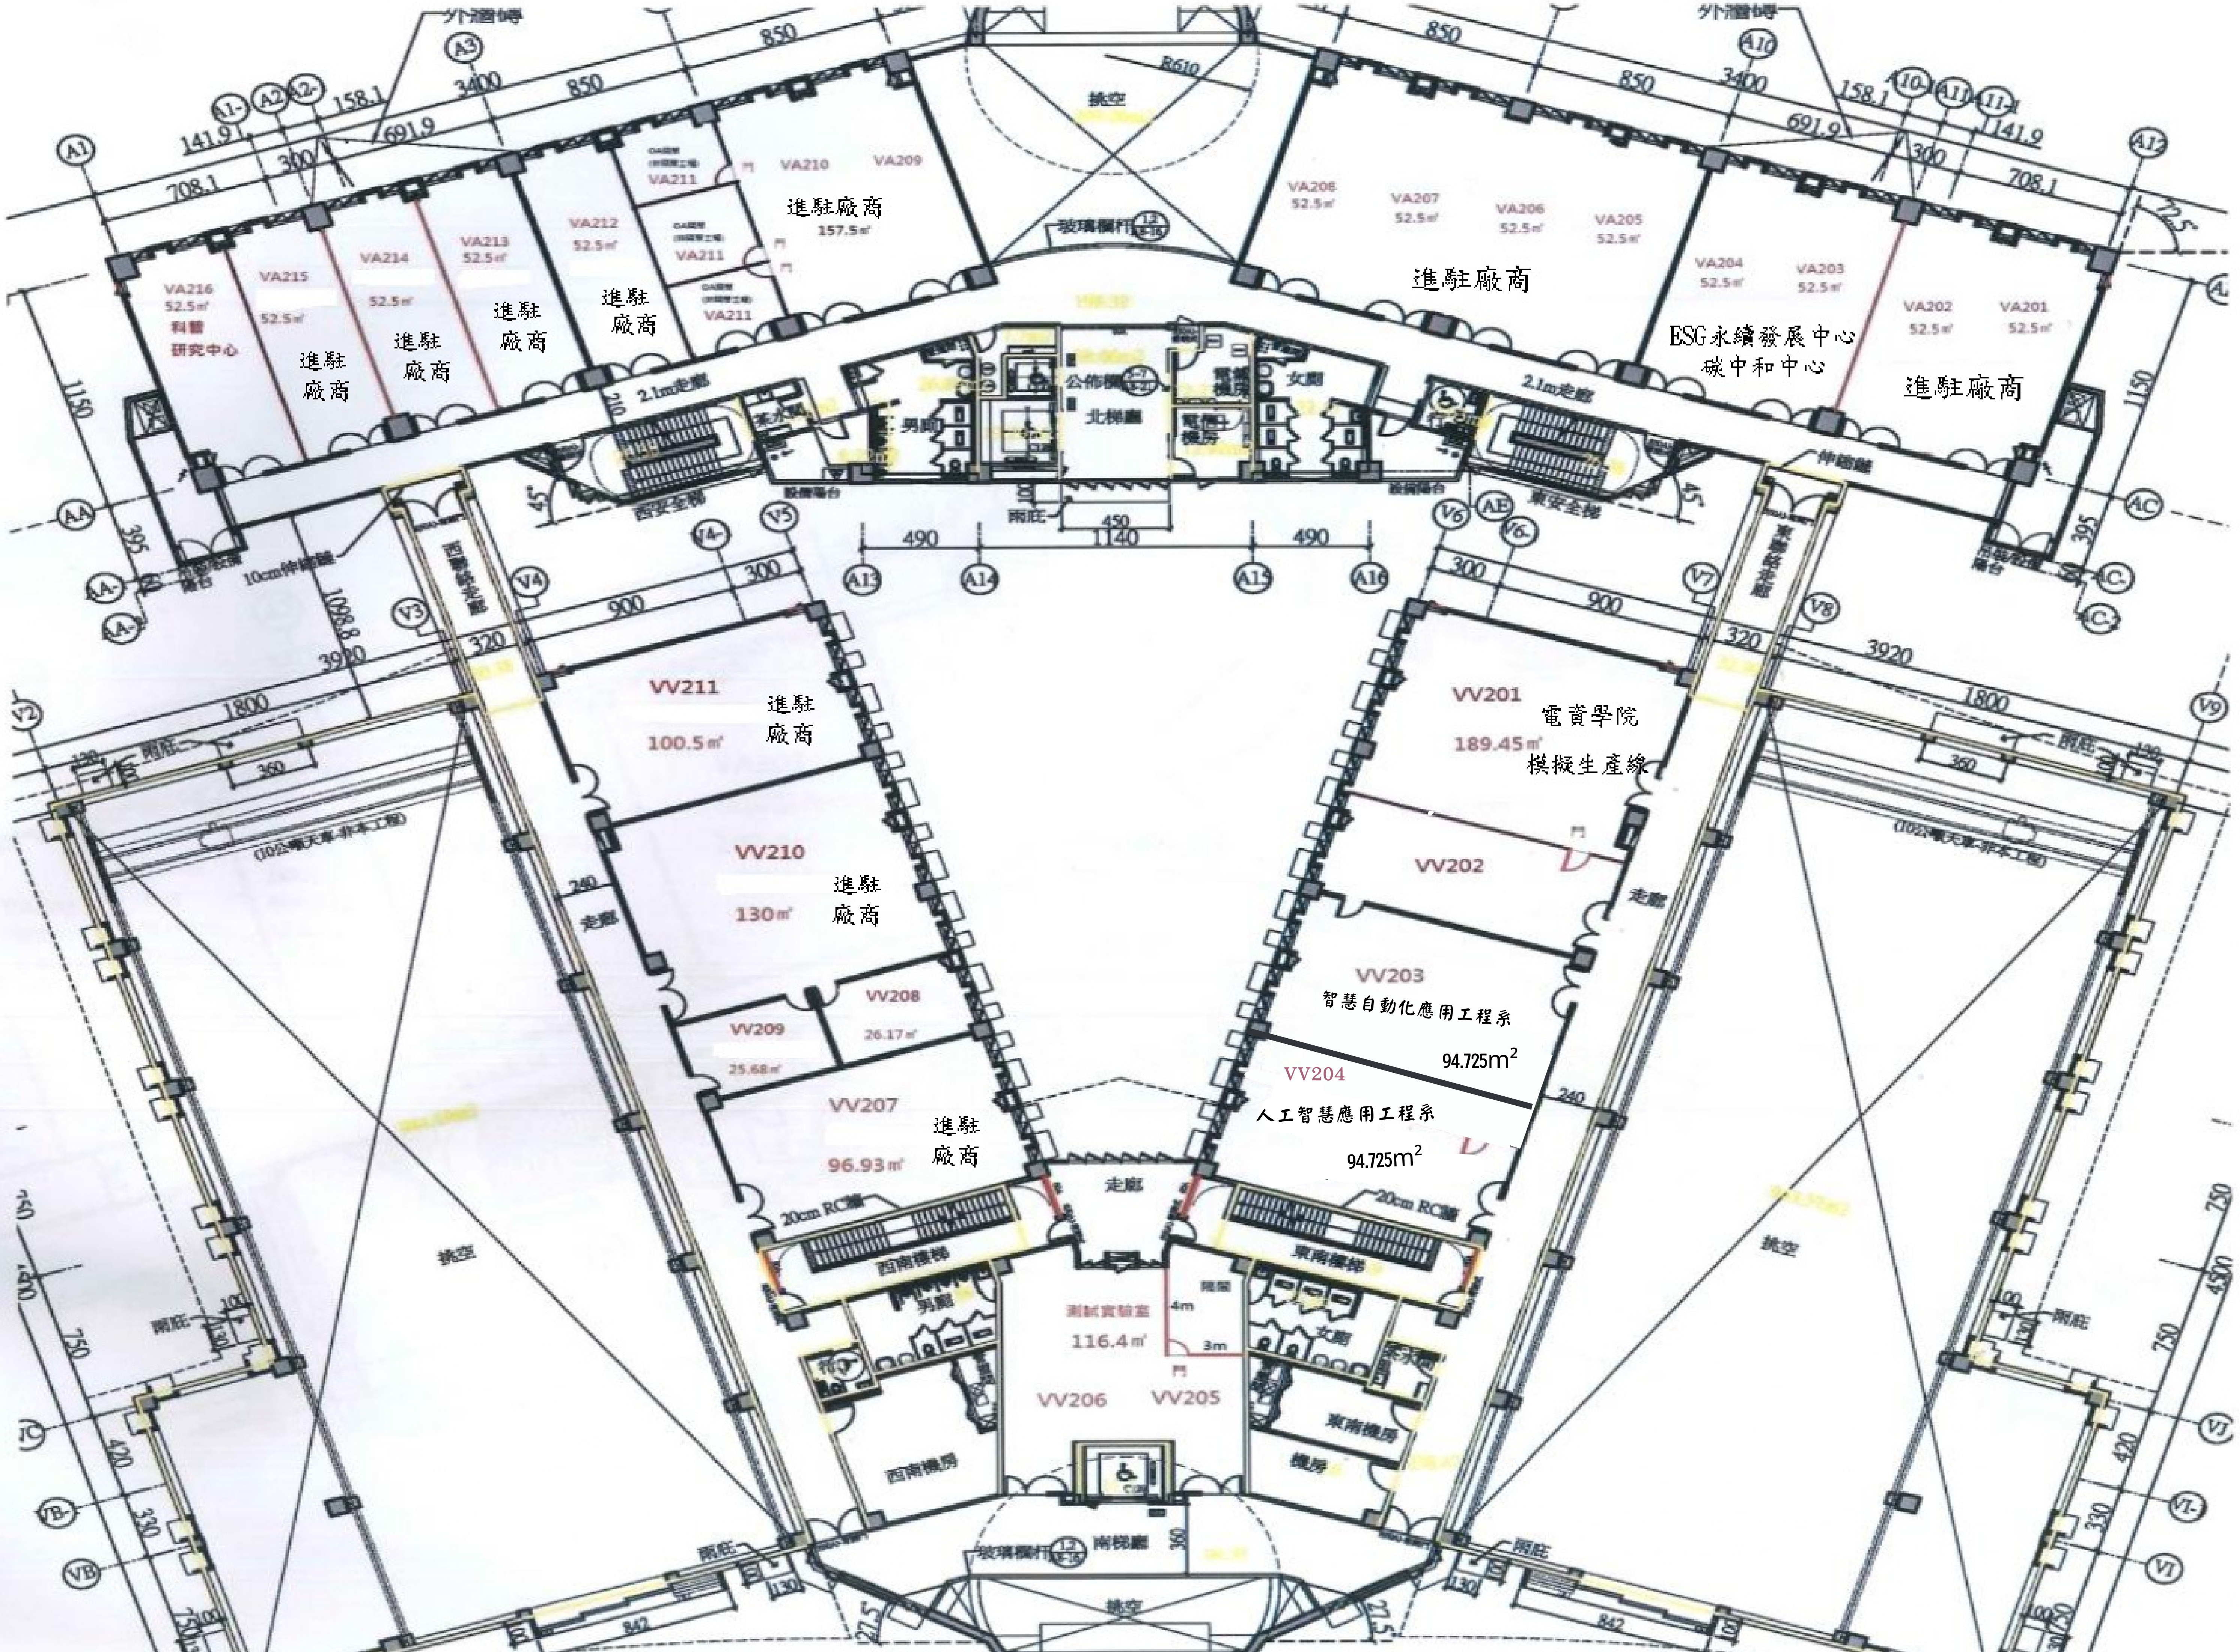
外牆磚
850
3400
158.1
141.9
691.9
300
708.1
72.5
1150
395
VA216
52.5㎡
科普
研究中心
VA215
52.5㎡
進駐
廠商
VA214
52.5㎡
進駐
廠商
VA213
52.5㎡
進駐
廠商
VA212
52.5㎡
進駐
廠商
VA211
VA211
VA211
VA210
VA209
進駐廠商
157.5㎡
挑空
R610
玻璃欄杆
2.1m走廊
210
茶水間
男廁
公佈欄
北梯廳
女廁
西安全梯
東安全梯
設備陽台
雨庇
450
1140
490
10cm伸縮縫
伸縮縫
西側銜接走廊
東側銜接走廊
VA208
52.5㎡
VA207
52.5㎡
VA206
52.5㎡
VA205
52.5㎡
進駐廠商
VA204
52.5㎡
VA203
52.5㎡
ESG永續發展中心
碳中和中心
VA202
52.5㎡
VA201
52.5㎡
進駐廠商
900
300
320
3920
1800
360
130
1098.8
VV211
100.5㎡
進駐
廠商
VV210
130㎡
進駐
廠商
VV209
25.68㎡
VV208
26.17㎡
VV207
96.93㎡
進駐
廠商
240
走廊
VV201
189.45㎡
電資學院
模擬生產線
VV202
VV203
智慧自動化應用工程系
94.725m²
VV204
人工智慧應用工程系
94.725m²
240
走廊
20cm RC牆
西南樓梯
東南樓梯
男廁
女廁
測試實驗室
116.4㎡
4m
3m
VV206
VV205
西南機房
東南機房
機房
南梯廳
玻璃欄杆
挑空
挑空
挑空
750
420
330
842
27.5
430
雨庇